


食堂テーブル配置図

平成27年3月変更


やかん・ふきん・おひつ・なべ返却場所

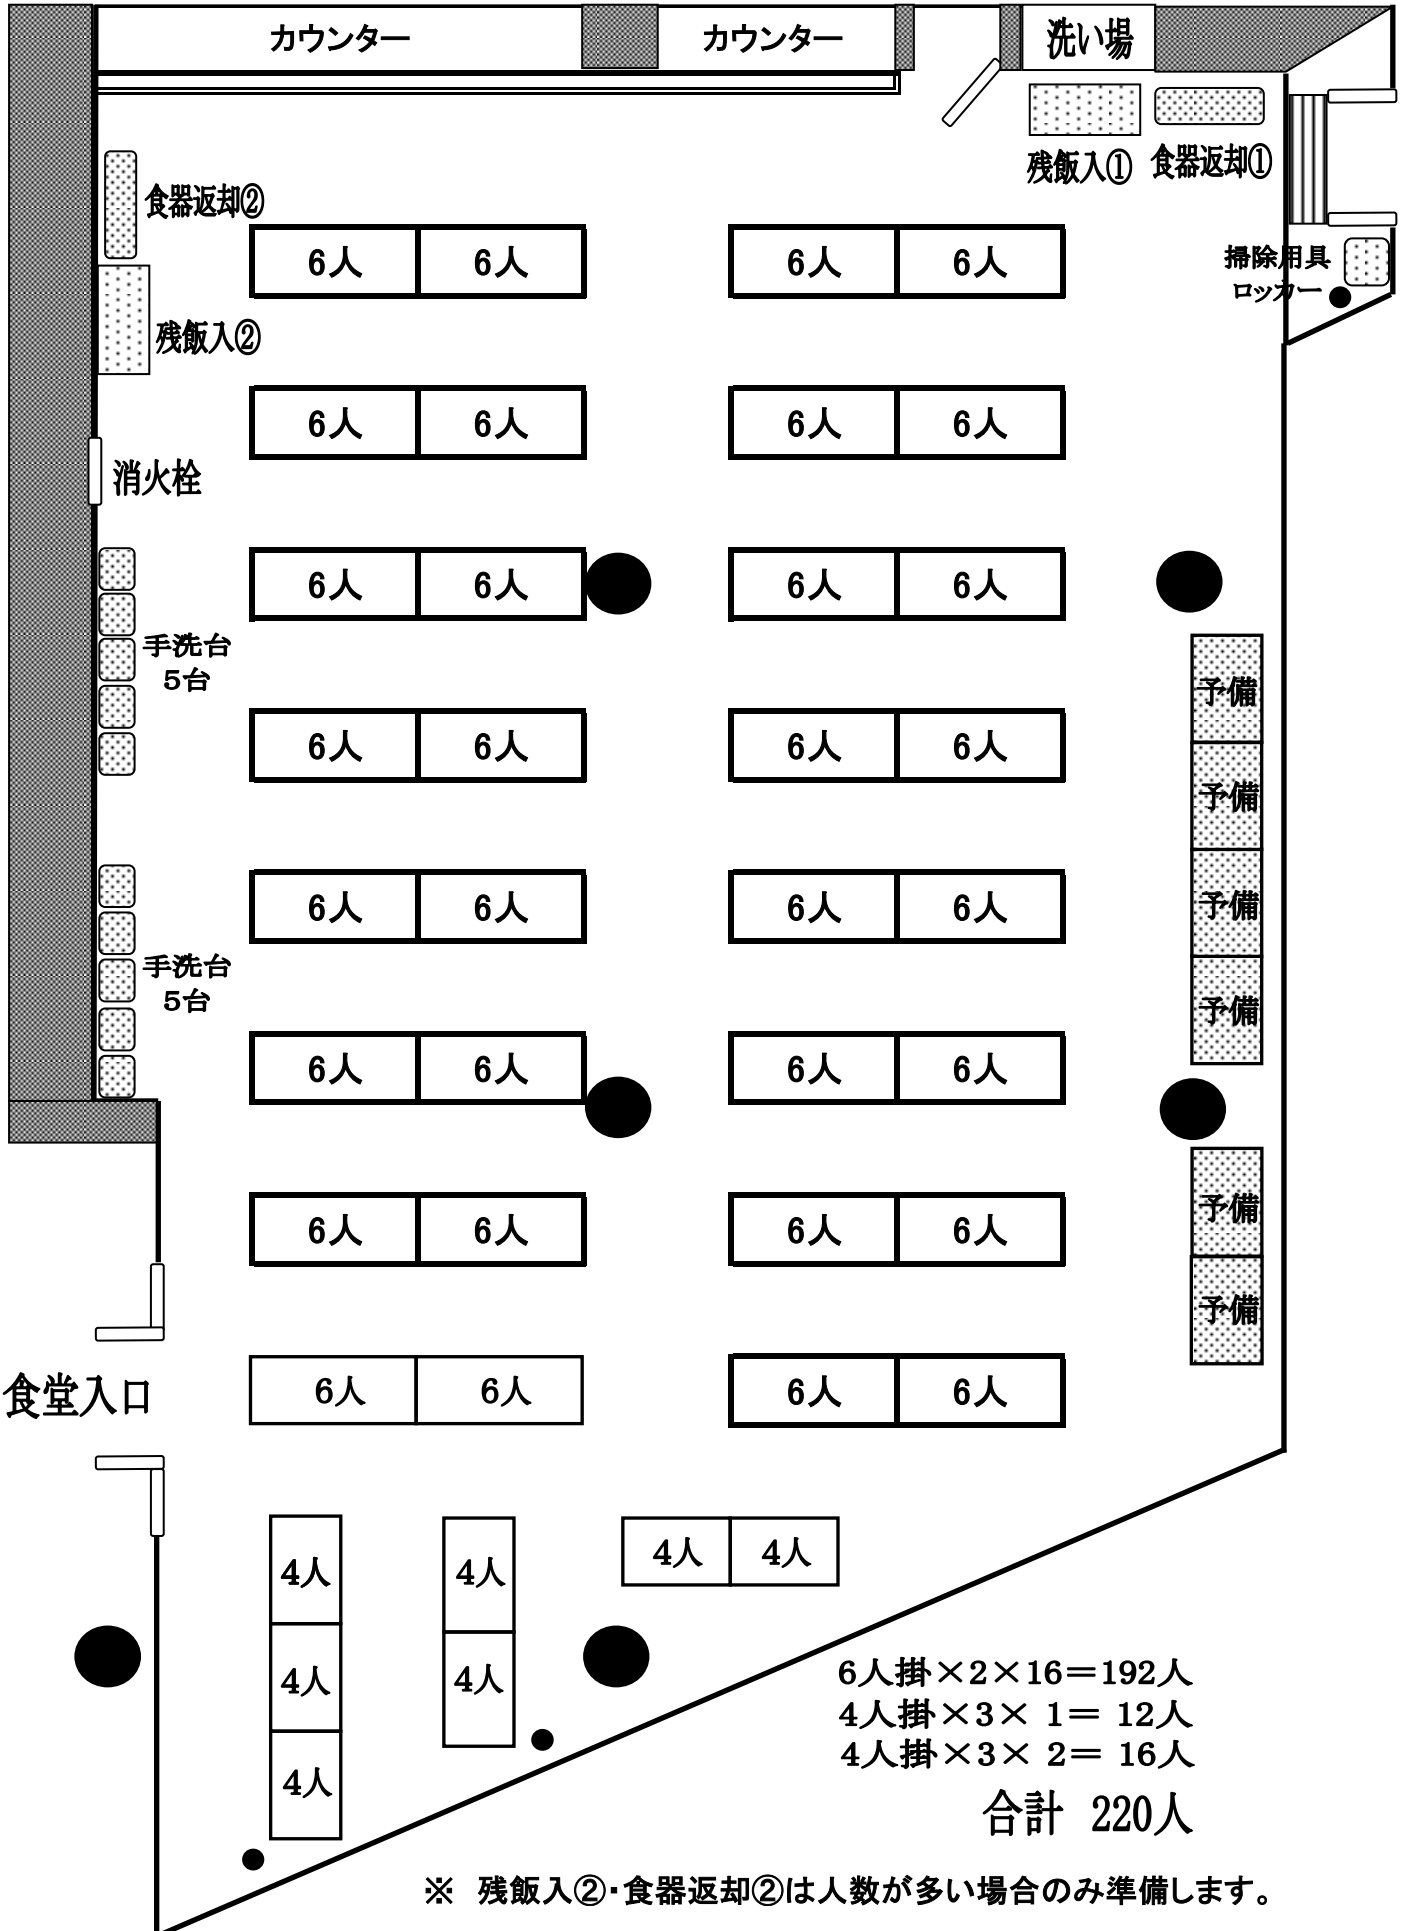

食堂テーブル配置図

平成27年3月変更

やかん・ふきん・おひつ・なべ返却場所

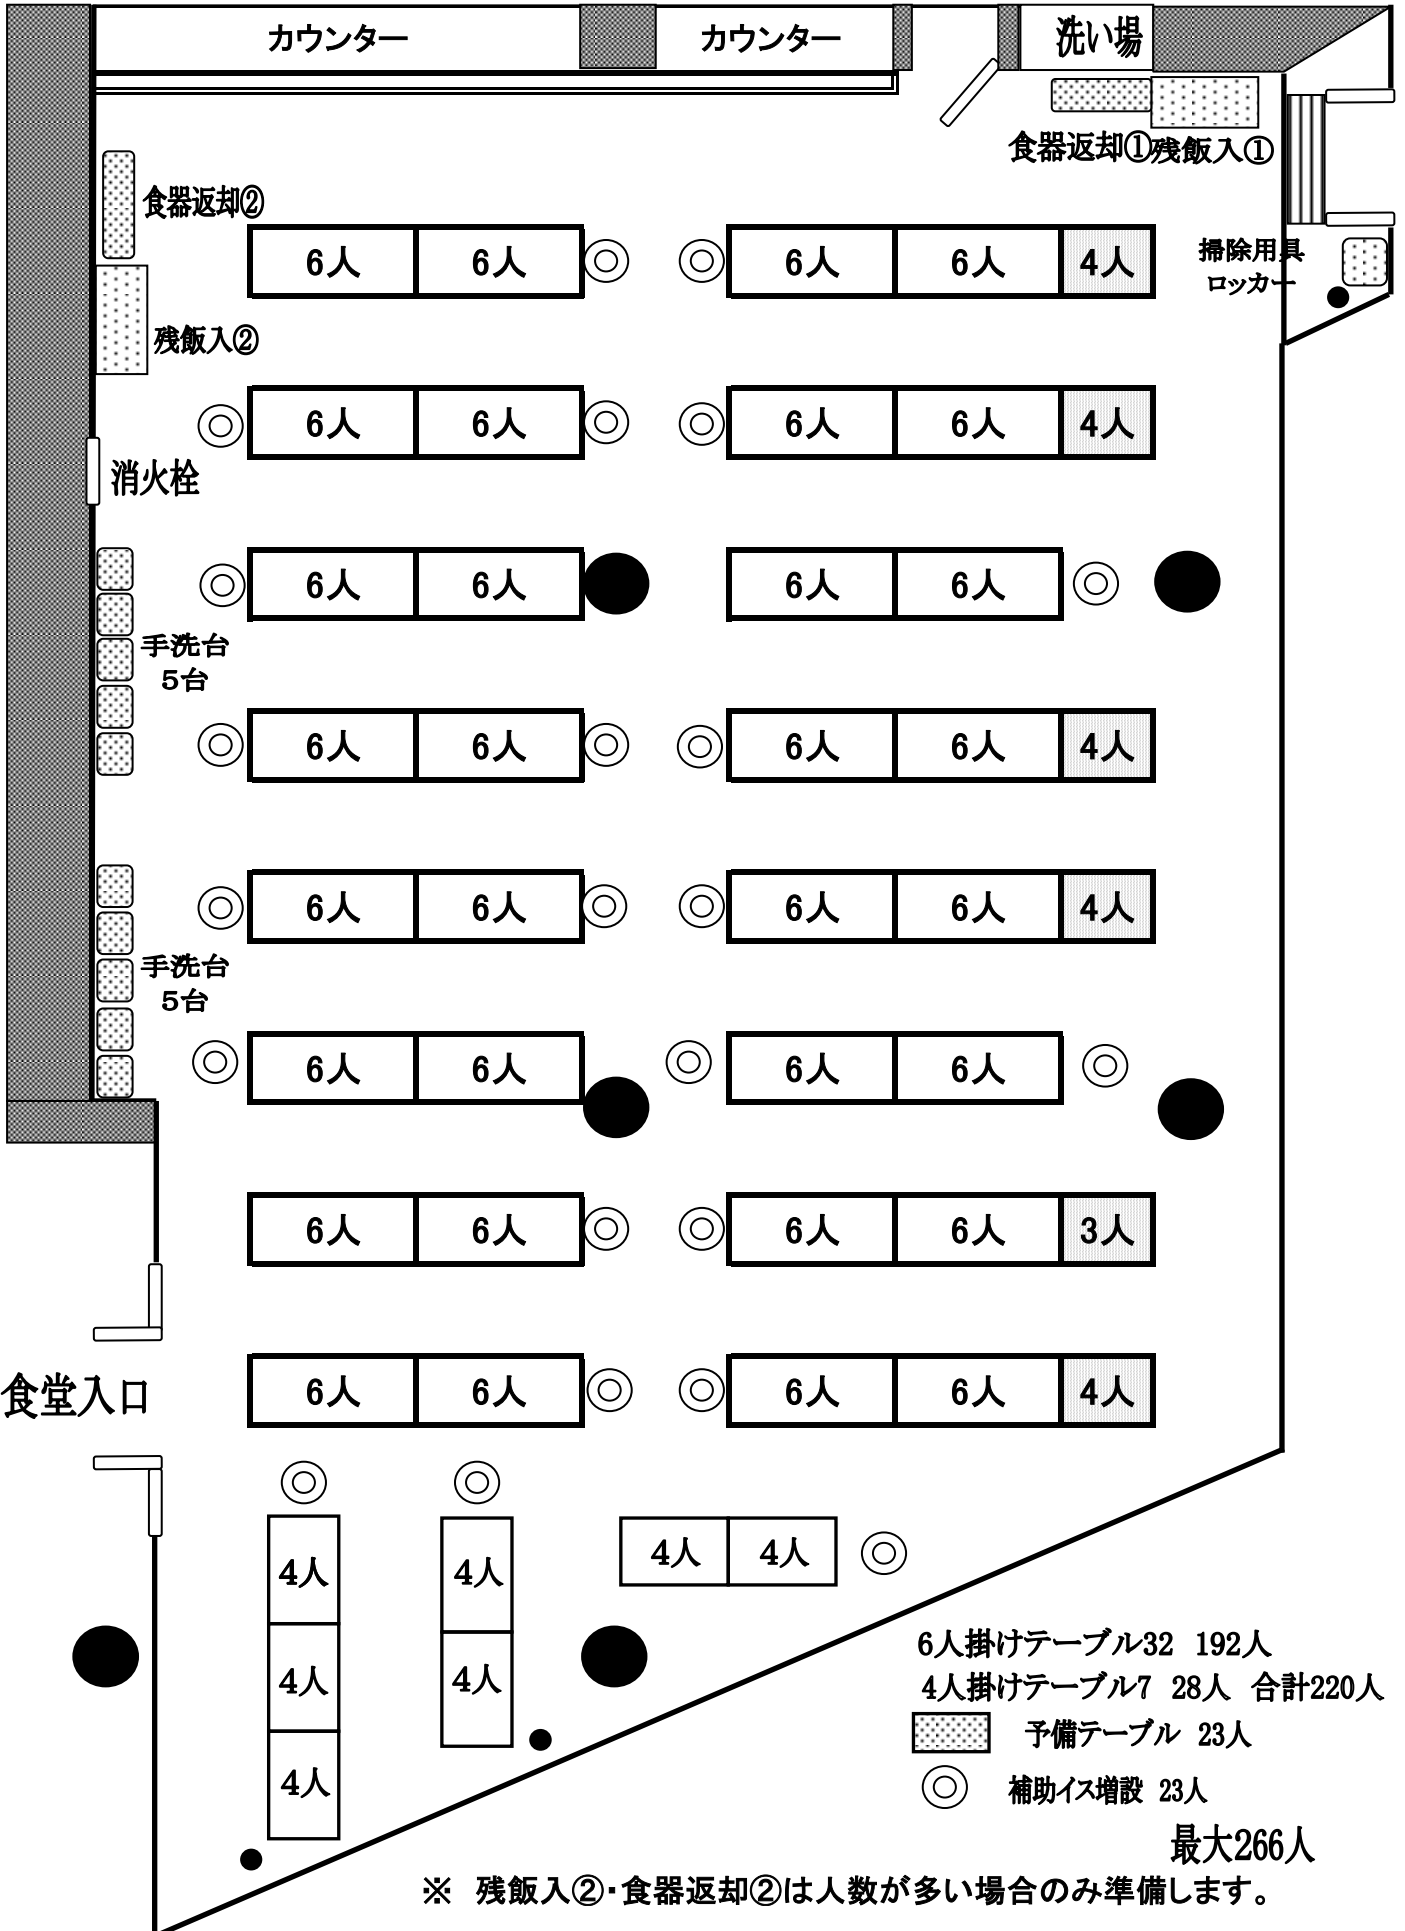

喫茶コーナー配置図

